

1-5882/86

ФИЛИАЛ ФГБУ "ФЕДЕРАЛЬНАЯ КАДАСТРОВАЯ ПАЛАТА РОСРЕЕСТРА" ПО РЕСПУБЛИКЕ БУРЯТИЯ

(наименование органа кадастрового учета)

КАДАСТРОВЫЙ ПАСПОРТ ЗЕМЕЛЬНОГО УЧАСТКА (выписка из государственного кадастра недвижимости)


В.1

29.01.2013 № 03/201/13-11148

1	Кадастровый номер 03:22:010652:402				2	Лист № 1		3	Всего листов: 2	
Общие сведения										
4	Предыдущие номера: —				6	Дата внесения номера в государственный кадастр недвижимости: 29.01.2013				
5	—									
7	Местоположение: Бурятия респ, р-н Селенгинский, г Гусиноозерск, ул Ключевская, уч № 13									
8	Категория земель:									
8.1	Земли сельскохозяйственного назначения	Земли населенных пунктов	Земли промышленности, энергетики, транспорта, связи, радиовещания, телевидения, информатики, земли для обеспечения космической деятельности, земли обороны, безопасности и земли иного специального назначения	Земли особо охраняемых территорий и объектов	Земли лесного фонда	Земли водного фонда	Земли запаса	Категория не установлена		
8.2	—	весь	—	—	—	—	—	—		
9	Разрешенное использование: для размещения административных и офисных зданий, объектов образования, науки, здравоохранения и социального обеспечения, физической культуры и спорта, культуры, искусства, религии									
10	Фактическое использование/характеристика деятельности: —									
11	Площадь: 9701+/-34 кв. м	12	Кадастровая стоимость (руб.): 4513002.21	13	Удельный показатель кадастровой стоимости (руб./м²): 465.21	14	Система координат: СК кадастрового округа, зона 3			
15	Сведения о правах: —									
16	Особые отметки: Внесенные в государственный кадастр недвижимости сведения о земельном участке носят временный характер. При отсутствии государственной регистрации прав на земельный участок в течение двух лет с момента осуществления кадастрового учета, сведения о таком объекте недвижимости будут аннулированы и исключены из государственного кадастра недвижимости.									
17	—									
18	Дополнительные сведения для регистрации прав на образованные земельные участки	18.1	Номера образованных участков: 03:22:010652:402							
		18.2	Номер участка, преобразованного в результате выдела: —							
		18.3	Номера участков, подлежащих снятию с кадастрового учета: —							

техник межрайонного отдела

(наименование должности)

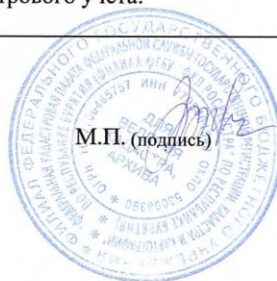

М.П. (подпись)


Н. Н. Эвертовская

(инициалы, фамилия)

КАДАСТРОВЫЙ ПАСПОРТ ЗЕМЕЛЬНОГО УЧАСТКА (выписка из государственного кадастра недвижимости)

В.2

29.01.2013 № 03/201/13-11148

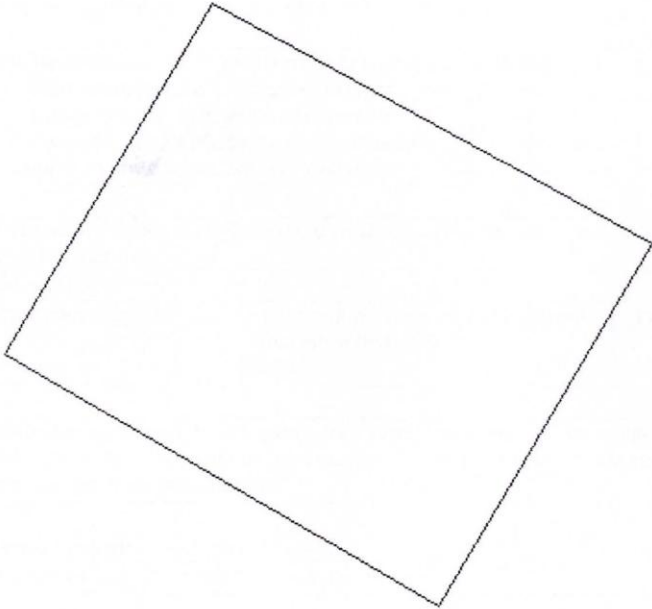1	Кадастровый номер 03:22:010652:402	2	Лист № 2	3	Всего листов: 2
4	План (чертеж, схема) земельного участка				
					
5	Масштаб 1:1500	Условные знаки: —			

техник межрайонного отдела
(наименование должности)



М.П. (подпись)

Н. Н. Эвертовская
(инициалы, фамилия)